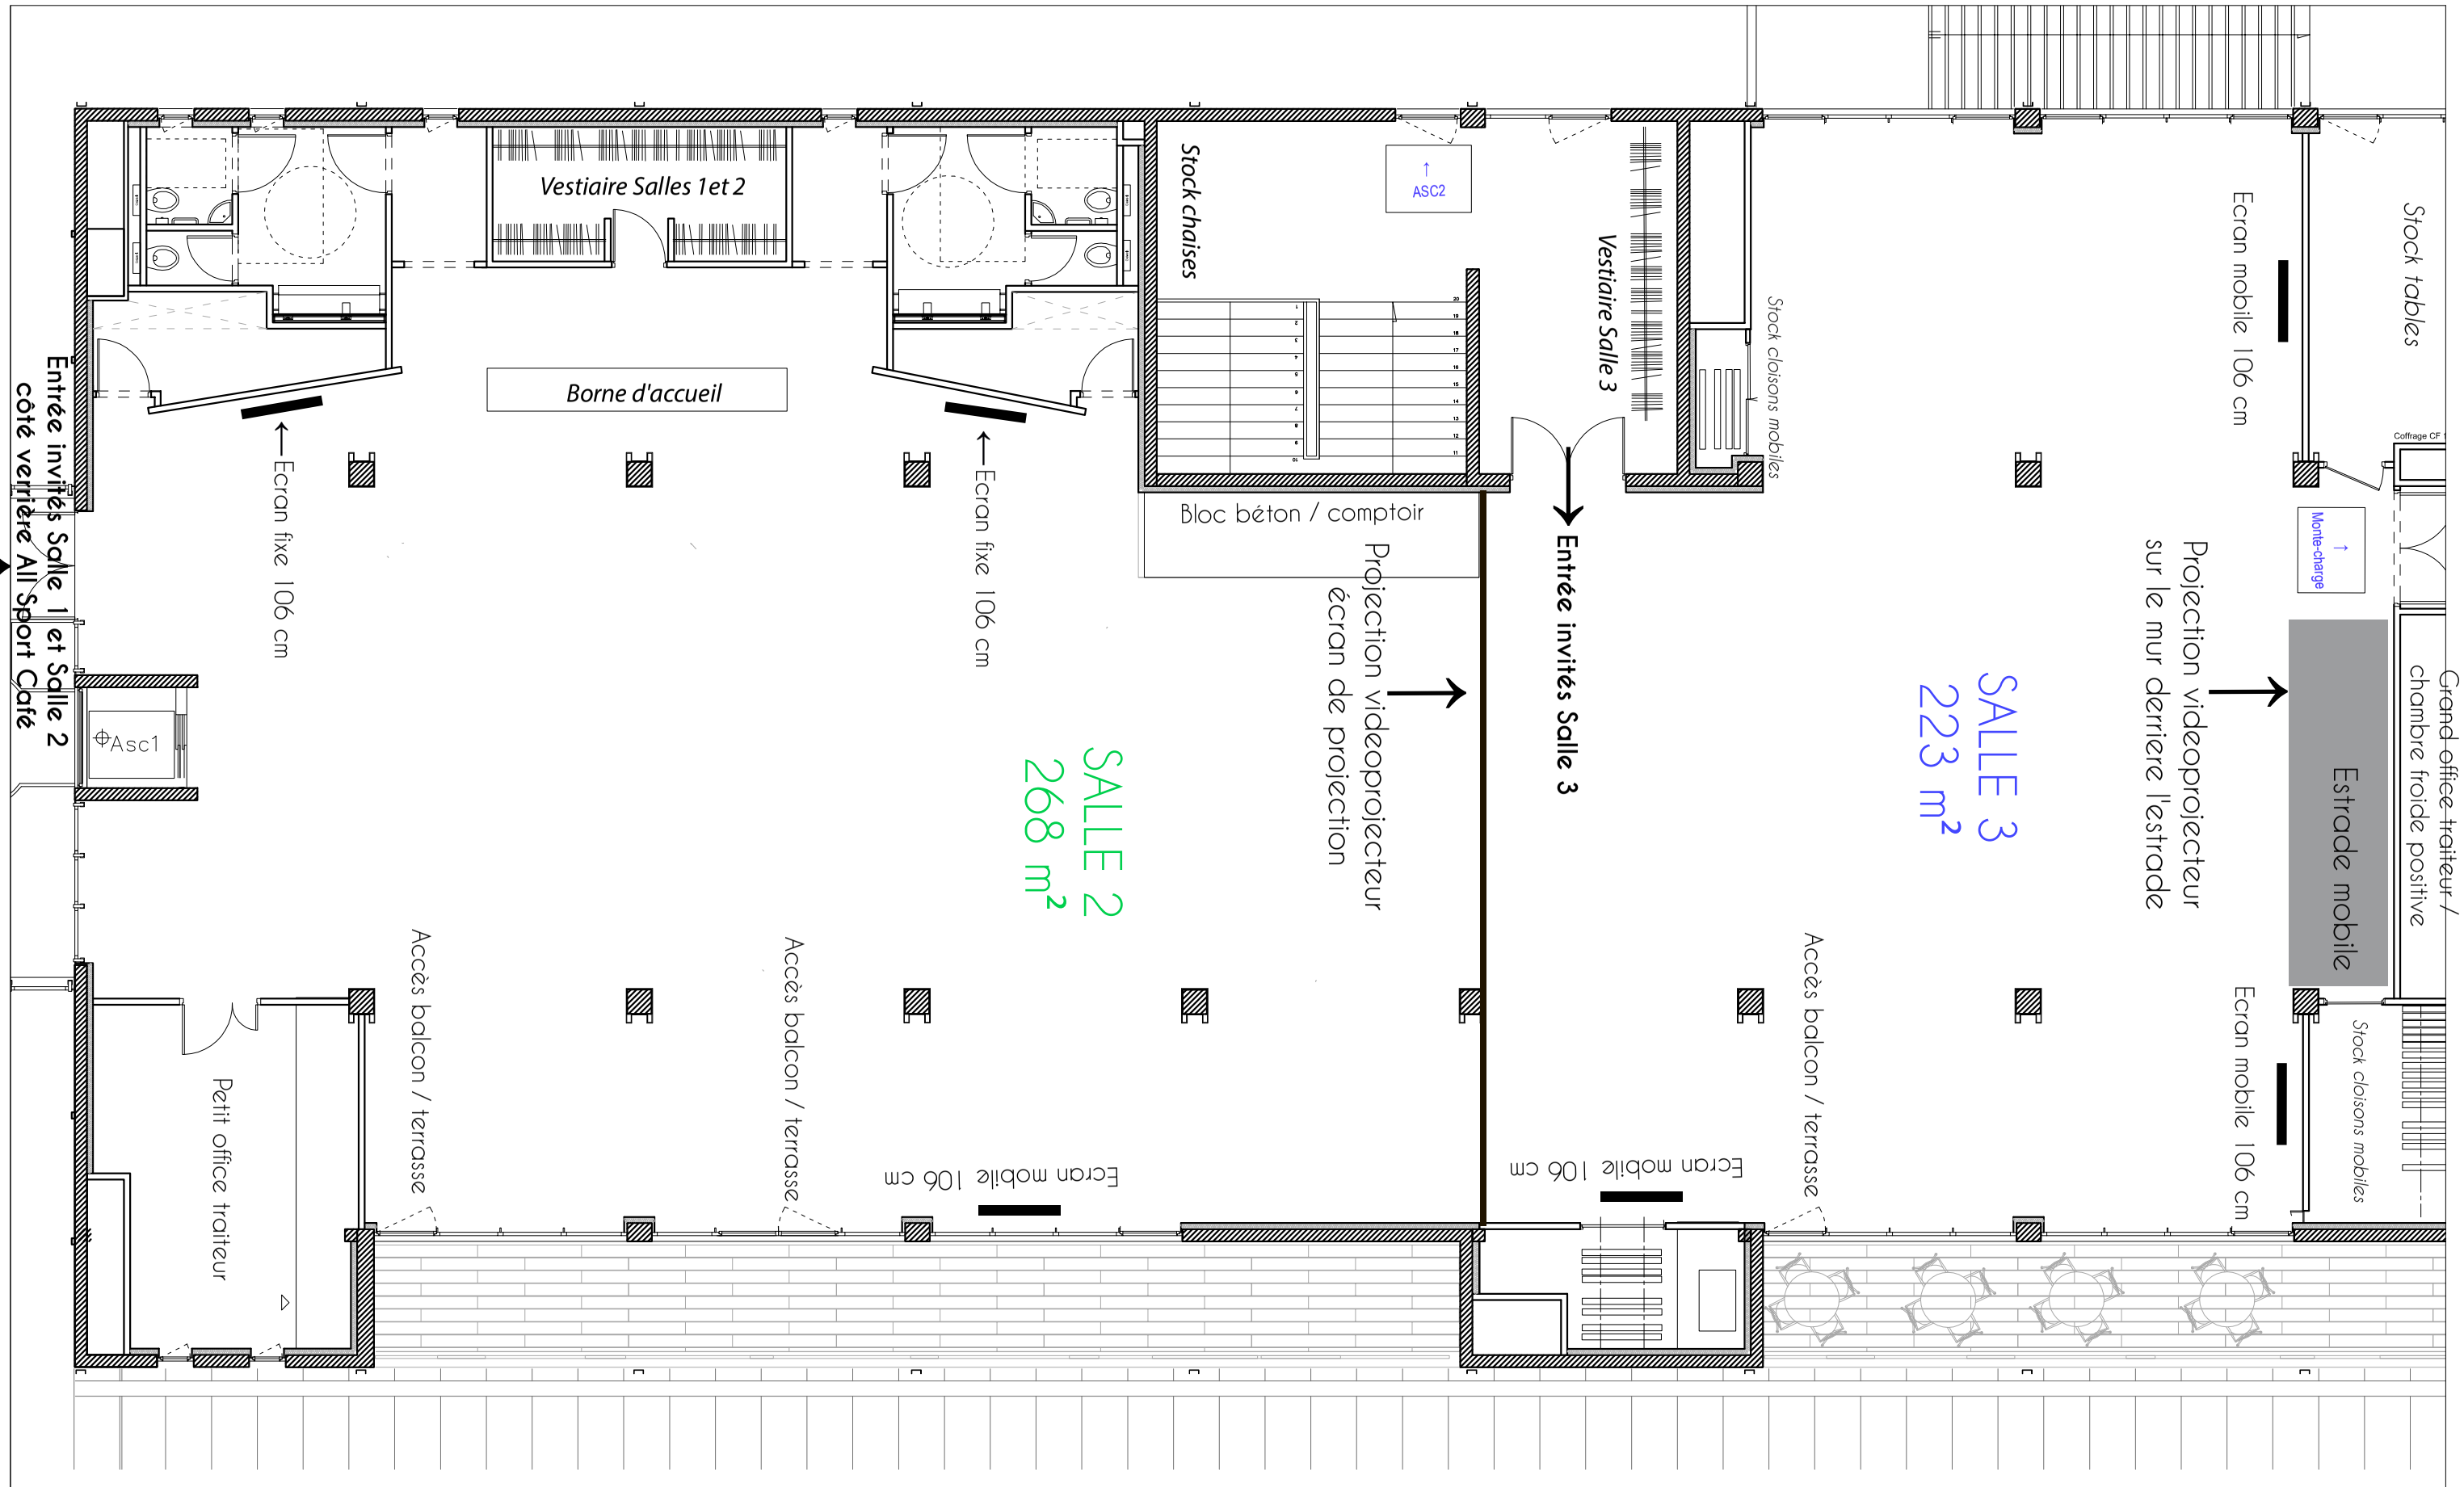

L'AGENCE FABRICE DRAIN ARCHITECTURES
7, Montée du Berceau de Pierre Puget
13016 Marseille Tel: 04 96 17 09 47

Herbert Architectes
46, rue de Colombes - 92600 Asnieres
Tél : 01 47 93 77 04 - Fax : 01.55.02.00.62
e-mail : archi@m-herbert.fr

SALLE DE SEMINAIRE

PLAN

DCE

DATE	ECHELLE	PLAN N°	INDICE
MARS 2013	1/100e		

VUE SUR SEINE